

地番	3713-8, -11	地積測量図
土地の所在	山口市大内御堀字嵯峨	

令和5年2月19日測量 任意座標

地番	① 3713-8		公式 $A = 1/2 \sum (X_2 - X_1)(Y_1 + Y_2)$		
測点	X座標	Y座標	辺長	境界標の種類	
M1	-206614.369	-61207.736	10.082	プラスチック杭	新設
M2	-206616.960	-61197.992	16.548	鉄	新設
4AG	-206613.733	-61181.761	21.535	プラスチック杭	新設
4G63	-206592.924	-61187.307	9.606	境界プレート	新設 (永)
525	-206600.256	-61193.514	9.793	境界プレート	新設 (永)
M10	-206607.417	-61200.194	10.257	境界プレート	新設 (永)
倍積	593.294225	地積	296.64 m ²		
面積	296.6471125	坪数	89.73 坪		

地番	② 3713-11				
測点	X座標	Y座標	辺長	境界標の種類	
4G63	-206592.924	-61187.307	21.535	境界プレート	新設 (永)
4AG	-206613.733	-61181.761	13.000	プラスチック杭	新設
A1	-206611.199	-61169.010	32.343	境界プレート	新設 (永)
M4	-206579.946	-61177.340	1.147	境界傘付鉄	新設 (永)
528	-206580.869	-61178.023	0.574	境界プレート	新設 (永)
527	-206581.342	-61178.348	2.996	境界プレート	新設 (永)
M6	-206583.778	-61180.092	4.014	境界プレート	新設 (永)
M7	-206586.991	-61182.500	4.929	境界プレート	新設 (永)
526	-206590.857	-61185.558	2.707	境界プレート	新設 (永)
倍積	694.961399	地積	347.48 m ²		
面積	347.4806995	坪数	105.11 坪		



面積一覧表

符号	地番	用地面積
①	3713-8	296.6471125
②	3713-11	347.4806995
合計面積		644.1278120

引照点表			
	器械点No TS2	後視点No TS1	
X座標	-206613.854	-206572.180	
Y座標	-61210.622	-61183.822	
方向角	32 44 40	距離	49.548 m
視準点	方向角	距離	内角
M2	103 48 50	13.007	71 4 10
A1	86 20 56	41.696	53 36 16
526	47 27 47	34.016	14 43 7

座標一覧表

点名	標識の種類	X	Y
TS1	引照点鉄	-206572.180	-61183.822
TS2	引照点鉄	-206613.854	-61210.622

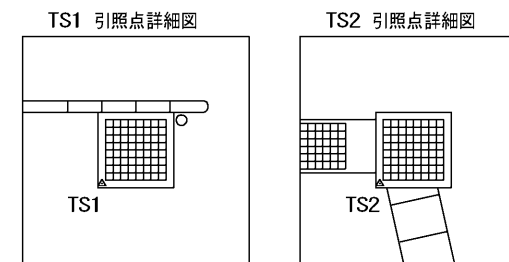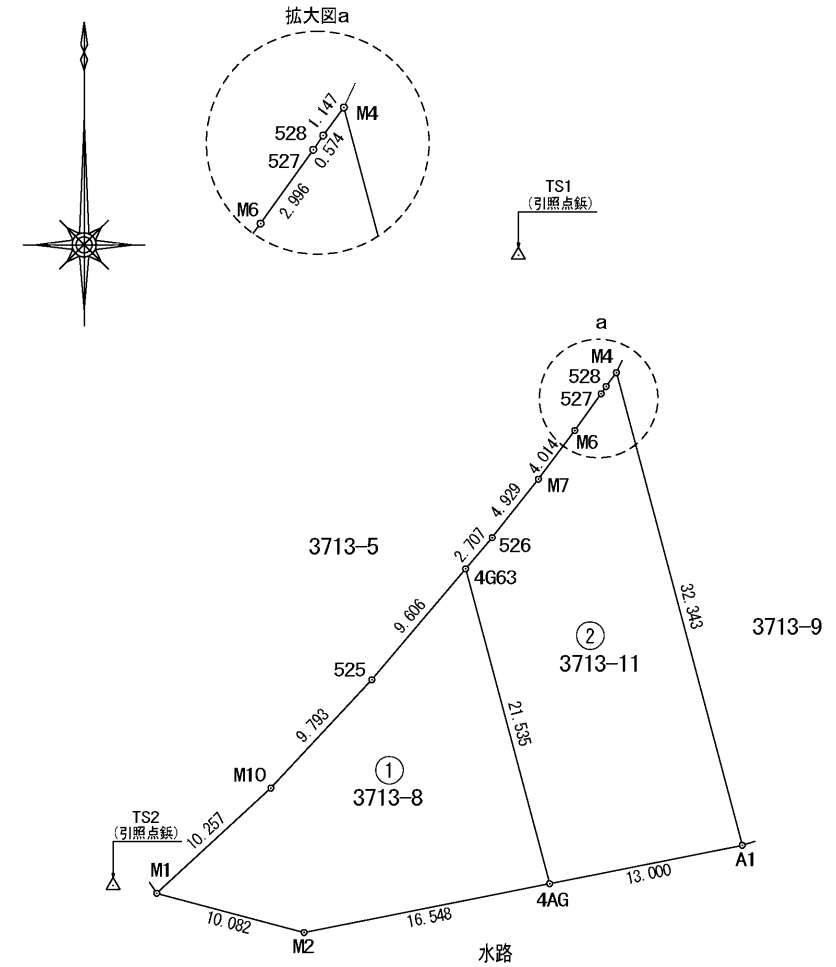

作成者 山口市宮野上86番地1
土地家屋調査士 松永匡史
(令和5年3月15日作成)

申請人	株式会社山興コーポレーション	縮尺	1/500
地図番号			