


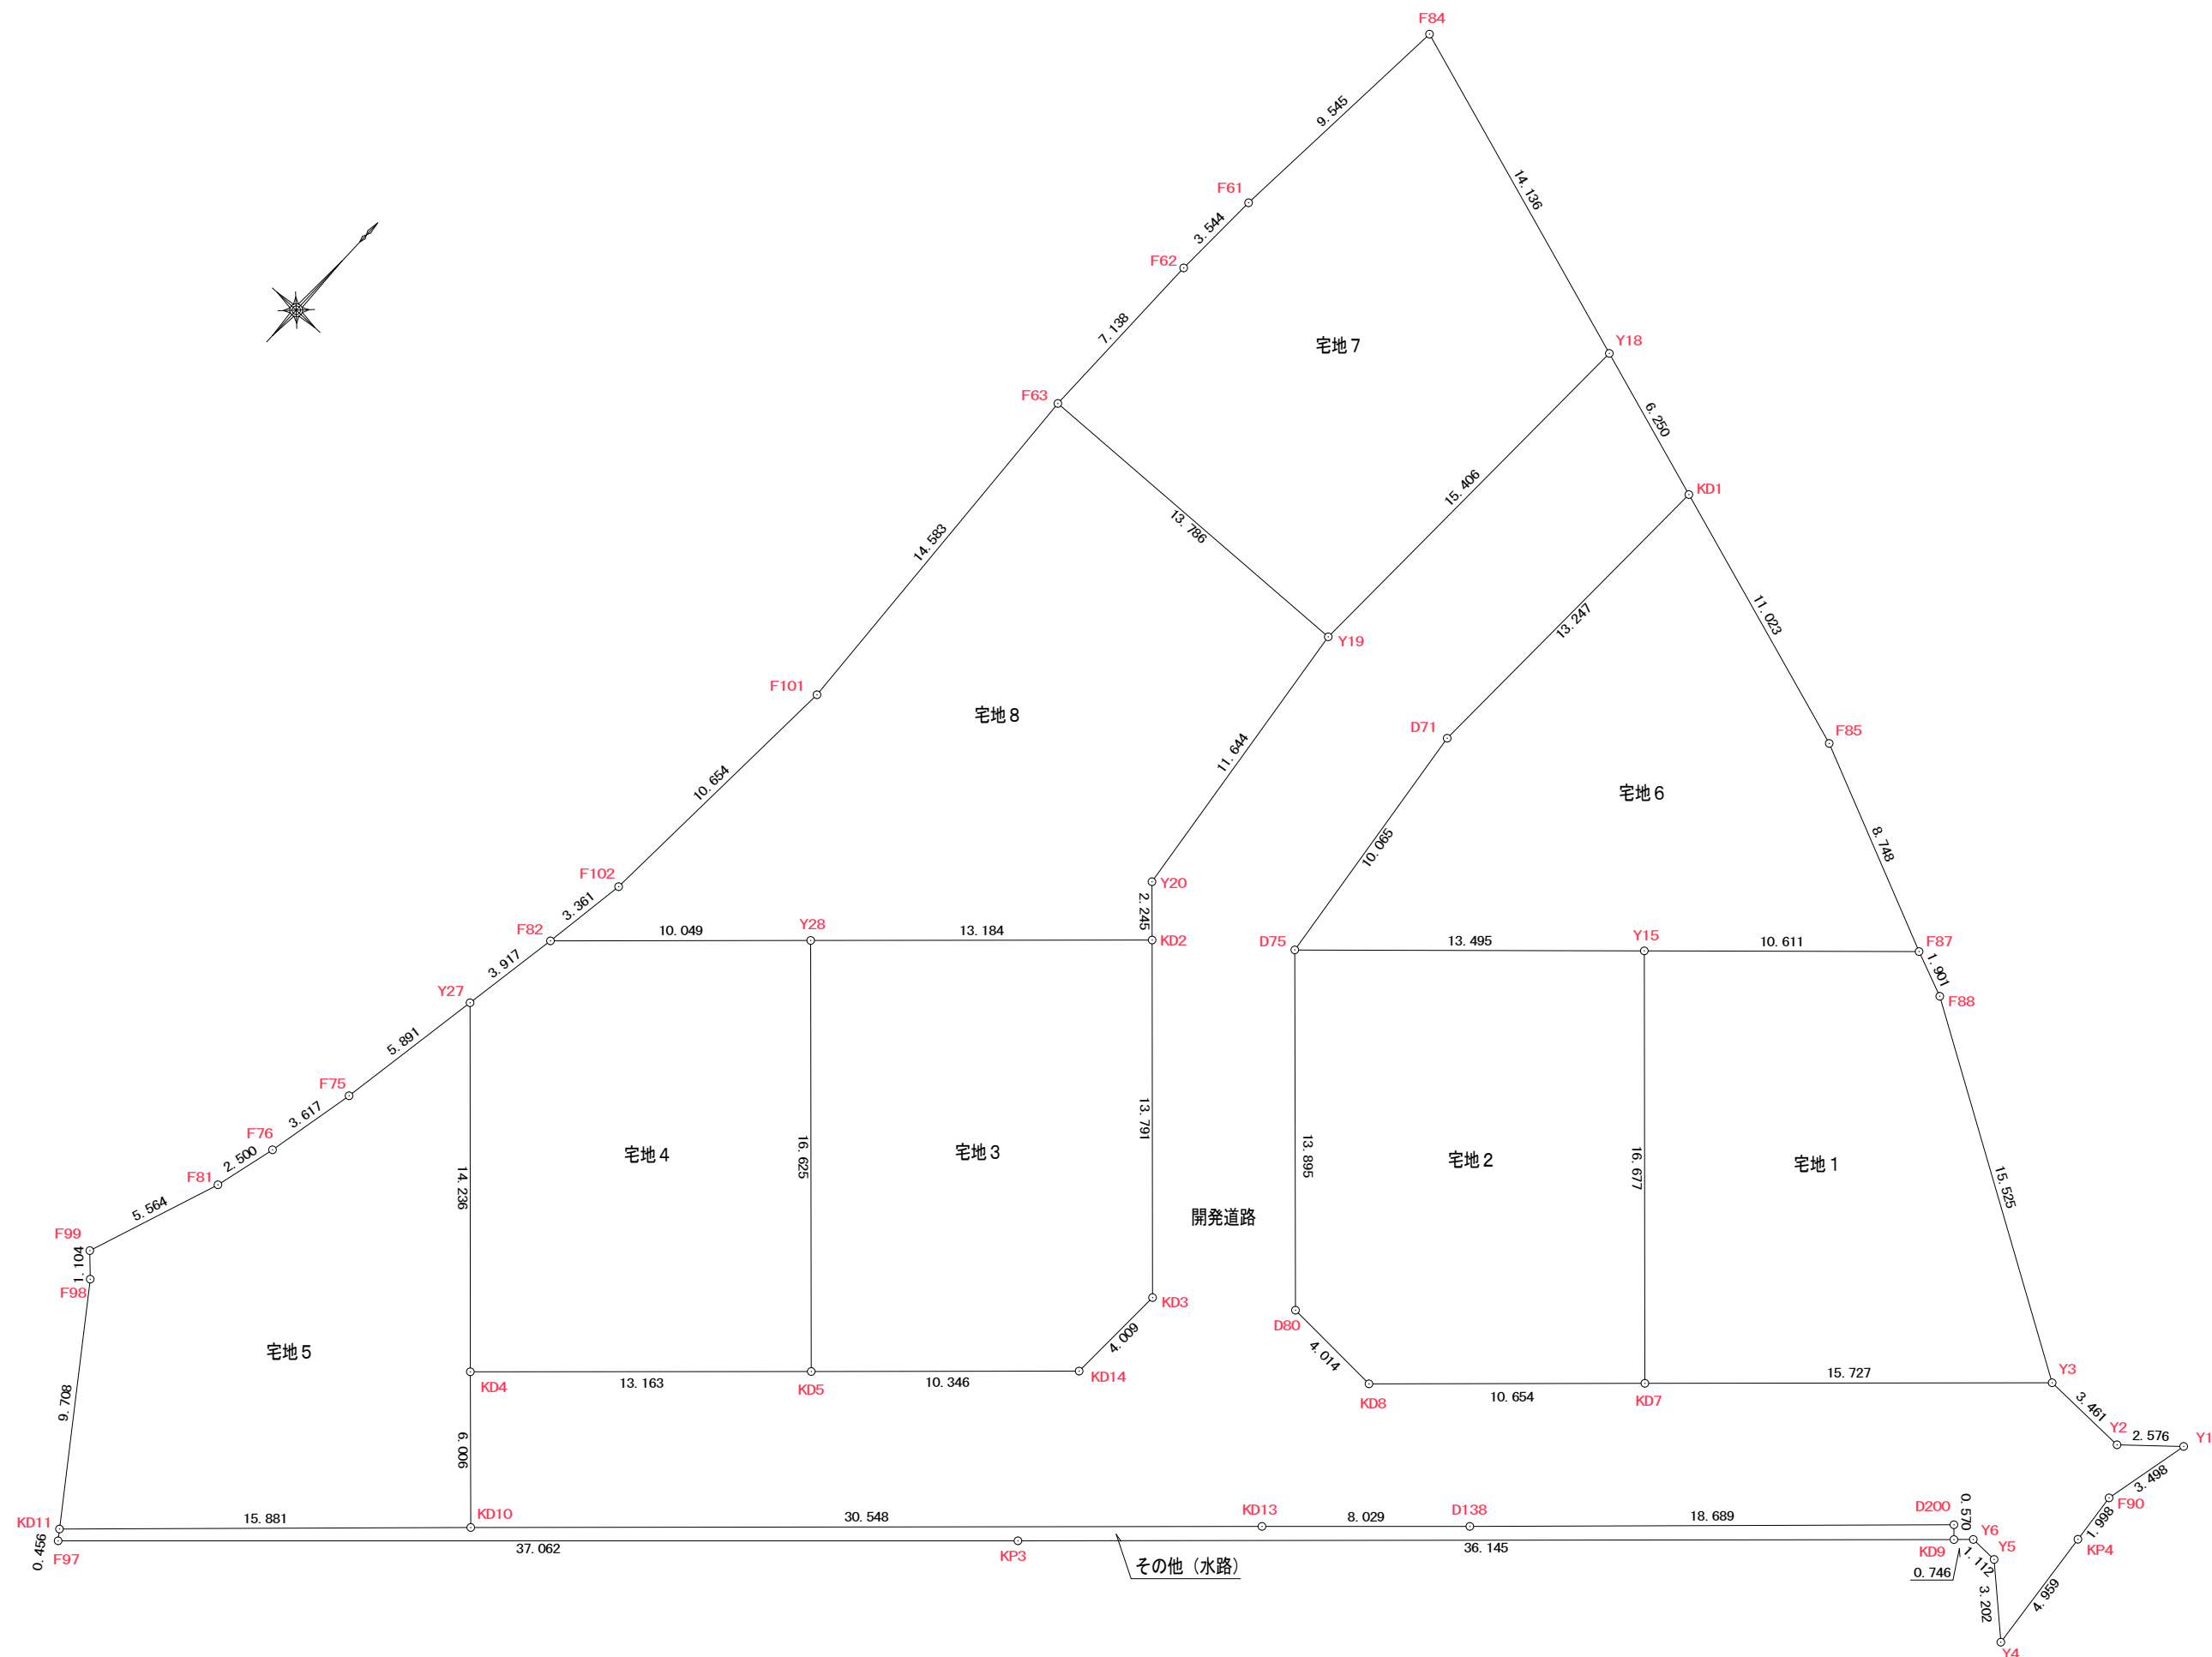

図面名称	確定測量図		
所在	山口市平井字原河内1348番1 外4筆		
作成年月日	令和8年6月12日	縮尺	1/250
作成者	土地家屋調査士 相山 実		

地番	宅地1		
測点	X座標	Y座標	辺長
Y3	-205175.504	-65599.203	15.525
F88	-205167.570	-65612.548	1.901
F87	-205166.852	-65614.308	10.611
Y15	-205174.074	-65622.083	16.677
KD7	-205186.249	-65610.687	15.727
倍積	443.007460	地積221.50	m ²
面積	221.5037300	坪数67.00	坪

地番	宅地2		
測点	X座標	Y座標	辺長
Y15	-205174.074	-65622.083	13.495
D75	-205183.257	-65631.972	13.895
D80	-205193.396	-65622.471	4.014
KD8	-205193.536	-65618.460	10.654
KD7	-205186.249	-65610.687	16.677
倍積	442.746043	地積221.37	m ²
面積	221.3730215	坪数66.96	坪

地番	宅地3		
測点	X座標	Y座標	辺長
KD2	-205186.735	-65636.263	13.184
Y28	-205195.745	-65645.888	16.625
KD5	-205207.882	-65634.527	10.346
KD14	-205200.812	-65626.974	4.009
KD3	-205196.806	-65626.840	13.791
倍積	430.276098	地積215.13	m ²
面積	215.1380490	坪数65.07	坪

地番	宅地4		
測点	X座標	Y座標	辺長
Y28	-205195.745	-65645.888	10.049
F82	-205202.612	-65653.225	3.917
Y27	-205206.477	-65653.865	14.236
KD4	-205216.873	-65644.140	13.163
KD5	-205207.882	-65634.527	16.625
倍積	430.079949	地積215.03	m ²
面積	215.0399745	坪数65.04	坪

地番	宅地5		
測点	X座標	Y座標	辺長
Y27	-205206.477	-65653.865	5.891
F75	-205212.288	-65654.829	3.617
F76	-205215.829	-65655.567	2.500
F81	-205218.251	-65656.187	5.564
F99	-205223.486	-65658.073	1.104
F98	-205224.281	-65657.307	9.708
KD11	-205232.133	-65651.598	15.881
KD10	-205221.253	-65640.030	6.006
KD4	-205216.873	-65644.140	14.236
倍積	453.764298	地積226.88	m ²
面積	226.8821490	坪数68.63	坪

地番	宅地6		
測点	X座標	Y座標	辺長
KD1	-205160.032	-65632.836	13.247
D71	-205173.273	-65633.243	10.065
D75	-205183.257	-65631.972	13.495
Y15	-205174.074	-65622.083	10.611
F87	-205166.852	-65614.308	8.748
F85	-205163.353	-65622.326	11.023
倍積	455.480364	地積227.74	m ²
面積	227.7401820	坪数68.89	坪

地番	宅地7		
測点	X座標	Y座標	辺長
Y18	-205158.148	-65638.796	14.136
F84	-205153.889	-65652.276	9.545
F61	-205163.411	-65652.946	3.544
F62	-205166.953	-65653.061	7.138
F63	-205174.091	-65653.046	13.786
Y19	-205173.547	-65639.271	15.406
倍積	494.542615	地積247.27	m ²
面積	247.2713075	坪数74.79	坪

地番	宅地8		
測点	X座標	Y座標	辺長
F63	-205174.091	-65653.046	14.583
F101	-205188.649	-65652.179	10.654
F102	-205199.288	-65652.726	3.361
F82	-205202.612	-65653.225	10.049
Y28	-205195.745	-65645.888	13.184
KD2	-205186.735	-65636.263	2.245
Y20	-205185.098	-65637.799	11.644
Y19	-205173.547	-65639.271	13.786
倍積	618.086872	地積309.04	m ²
面積	309.0434360	坪数93.48	坪

地番	その他		
測点	X座標	Y座標	辺長
D200	-205182.096	-65598.242	18.689
D138	-205194.896	-65611.860	8.029
KD13	-205200.376	-65617.728	30.548
KD10	-205221.253	-65640.030	15.881
KD11	-205232.133	-65651.598	0.456
F97	-205232.502	-65651.330	37.062
KP3	-205207.211	-65624.238	36.145
KD9	-205182.510	-65597.850	0.570
倍積	76.986614	地積38.49	m ²
面積	38.4933070	坪数11.64	坪

地番	開発道路		
測点	X座標	Y座標	辺長
Y1	-205173.836	-65593.815	2.576
Y2	-205175.545	-65595.742	3.461
Y3	-205175.504	-65599.203	15.727
KD7	-205186.249	-65610.687	10.654
KD8	-205193.536	-65618.460	4.014
D80	-205193.396	-65622.471	13.895
D75	-205183.257	-65631.972	10.065
D71	-205173.273	-65633.243	13.247
KD1	-205160.032	-65632.836	6.250
Y18	-205158.148	-65638.796	15.406
Y19	-205173.547	-65639.271	11.644
Y20	-205185.098	-65637.799	2.245
KD2	-205186.735	-65636.263	13.791
KD3	-205196.806	-65626.840	4.009
KD14	-205200.812	-65626.974	10.346
KD5	-205207.882	-65634.527	13.163
KD4	-205216.873	-65644.140	6.006
KD10	-205221.253	-65640.030	30.548
KD13	-205200.376	-65617.728	8.029
D138	-205194.896	-65611.860	18.689
D200	-205182.096	-65598.242	0.570
KD9	-205182.510	-65597.850	0.746
Y6	-205182.001	-65597.306	1.112
Y5	-205182.014	-65596.194	3.202
Y4	-205184.168	-65593.824	4.959
KP4	-205179.238	-65594.354	1.998
F90	-205177.252	-65594.567	3.498
倍積	1259.743656	地積629.87	m ²
面積	629.8718280	坪数190.53	坪

開発区域面積一覧表

区分	面積 (m ²)	比率 (%)
宅地	1,883.96m ²	73.81%
その他 (水路)	38.49m ²	1.51%
道路	629.87m ²	24.68%
合計	2,552.32m ²	100.00%

図面名称	確定測量図	
所在	山口市平井字原河内1348番1 外4筆	
作成年月日	令和8年6月12日	
作成者	土地家屋調査士	相山 実