


S=1:200
 山口市阿知須字遠石
 令和元年7月2日作成

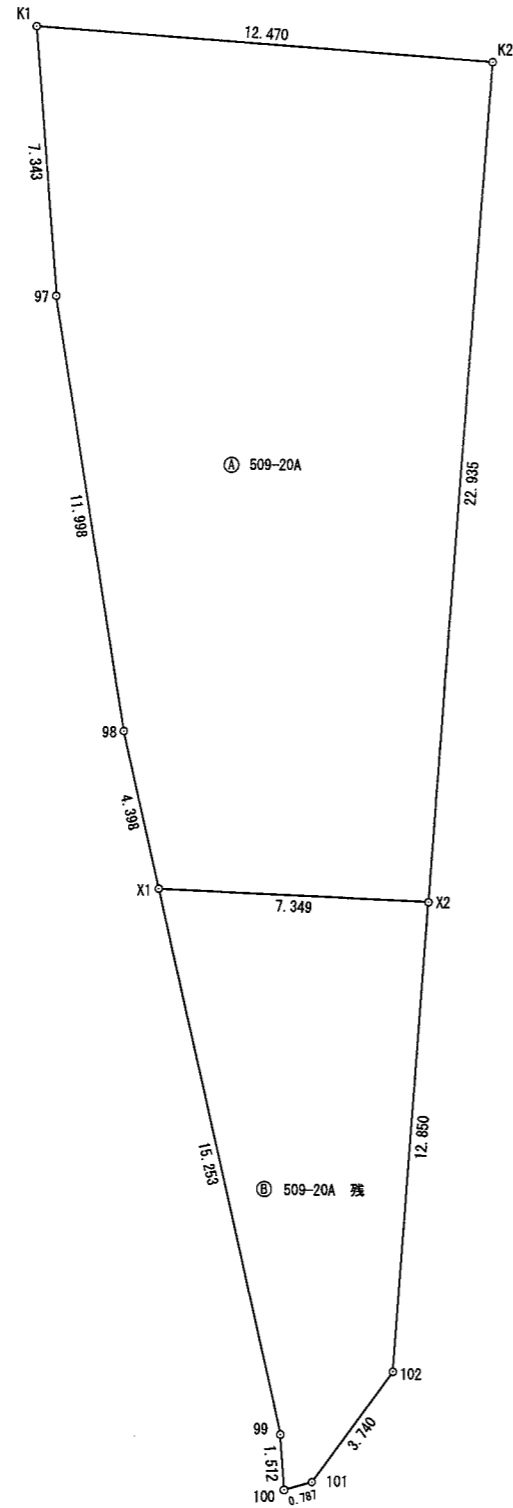

地番 ㊤ 509-20A					
測点名	境界標種	X 座標	Y 座標	辺長	No. - No.
K1		-220378.332	-73552.797	7.343	(K1 - 97)
97		-220385.654	-73552.241	11.998	(97 - 98)
98		-220397.507	-73550.379	4.398	(98 - X1)
X1		-220401.800	-73549.424	7.349	(X1 - X2)
X2		-220402.150	-73542.083	22.935	(X2 - K2)
K2		-220379.280	-73540.363	12.470	(K2 - K1)
				倍面積	472.069125
				面積	236.0345625
				地積	236.03 m ²
				坪数	71.40 坪

地番 ㊤ 509-20A 残					
測点名	境界標種	X 座標	Y 座標	辺長	No. - No.
X1		-220401.800	-73549.424	15.253	(X1 - 99)
99		-220416.689	-73546.110	1.512	(99 - 100)
100		-220418.198	-73546.009	0.787	(100 - 101)
101		-220417.986	-73545.251	3.740	(101 - 102)
102		-220414.964	-73543.047	12.850	(102 - X2)
X2		-220402.150	-73542.083	7.349	(X2 - X1)
				倍面積	152.346351
				面積	76.1731755
				地積	76.17 m ²
				坪数	23.04 坪

総合計面積	312.2077380 m ²
-------	----------------------------