

地番	2091-3, 2091-15,16	地積測量図 (1/2)
土地の所在	山口市吉敷佐畑三丁目	

座標求積表

(イ) 2091-3				
測点	X 座標	Y 座標	Yn*(Xn+1-Xn-1)	距離
C4	-203454.185	-67767.523	-115001.486531	16.768
C10	-203451.493	-67750.972	-394581.660928	3.139
FM3	-203448.361	-67751.175	-28455.493500	16.941
U27-1	-203451.073	-67767.898	327251.179442	2.133
KO1	-203453.190	-67767.634	210892.877008	1.001
倍面積	105.415491		地積	52.70 m <sup>2</sup>
面積	52.7077455		坪数	15.94 坪

(ロ) 2091-15				
測点	X 座標	Y 座標	Yn*(Xn+1-Xn-1)	距離
C9	-203470.393	-67762.992	755286.308832	2.625
FM1	-203470.068	-67760.387	-107535.734169	10.613
FM2	-203468.806	-67749.849	-1258453.445175	17.349
C10	-203451.493	-67750.972	-990586.961612	16.768
C4	-203454.185	-67767.523	384716.228071	3.004
C5	-203457.170	-67767.189	321013.174293	3.399
C8	-203458.922	-67764.276	896047.021548	11.543
倍面積	486.591788		地積	243.29 m <sup>2</sup>
面積	243.2958940		坪数	73.59 坪


(ハ) 2091-16				
測点	X 座標	Y 座標	Yn*(Xn+1-Xn-1)	距離
KO2	-203470.728	-67765.671	896065.467633	2.700
C9	-203470.393	-67762.992	-800009.883552	11.543
C8	-203458.922	-67764.276	-896047.021548	3.399
C5	-203457.170	-67767.189	800059.433334	13.643
倍面積	67.995867		地積	33.99 m <sup>2</sup>
面積	33.9979335		坪数	10.28 坪

⑧…永続性のある標識

面積一覧表

地番	面積
(イ) 2091-3	52.7077455 m <sup>2</sup>
(ロ) 2091-15	243.2958940 m <sup>2</sup>
(ハ) 2091-16	33.9979335 m <sup>2</sup>
合計面積	330.0015730 m <sup>2</sup>

世界測地系(縮尺係数 0.999957)  
測量年月日 令和 2年 2月 20日測量  
座標系 旧系

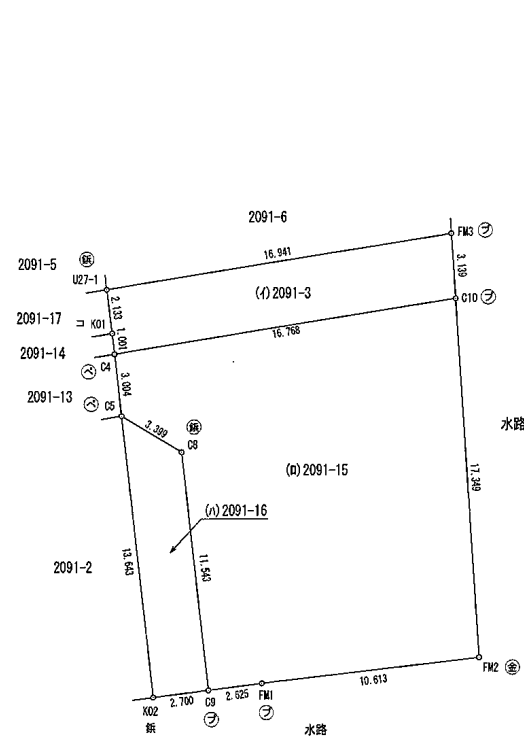

凡例


既設	新設	境界線の種類
コ	⊙	コンクリート杭
金	⊙	金属標
ブ	⊙	プラスチック杭
鉄	⊙	金属鉄
木	⊙	木杭
ベ	⊙	ベンキ

(単位:m)

作成者	山口市糸米二丁目2番1号 土地家屋調査士 益田 正規 (令和 2年 3月 4日作成)	申請人	日 下 睦 子	縮尺	1/250
		地図番号			

地番	2091-3, 2091-15,16
土地の所在	山口市吉敷佐畑三丁目

地積測量図 (2/2)

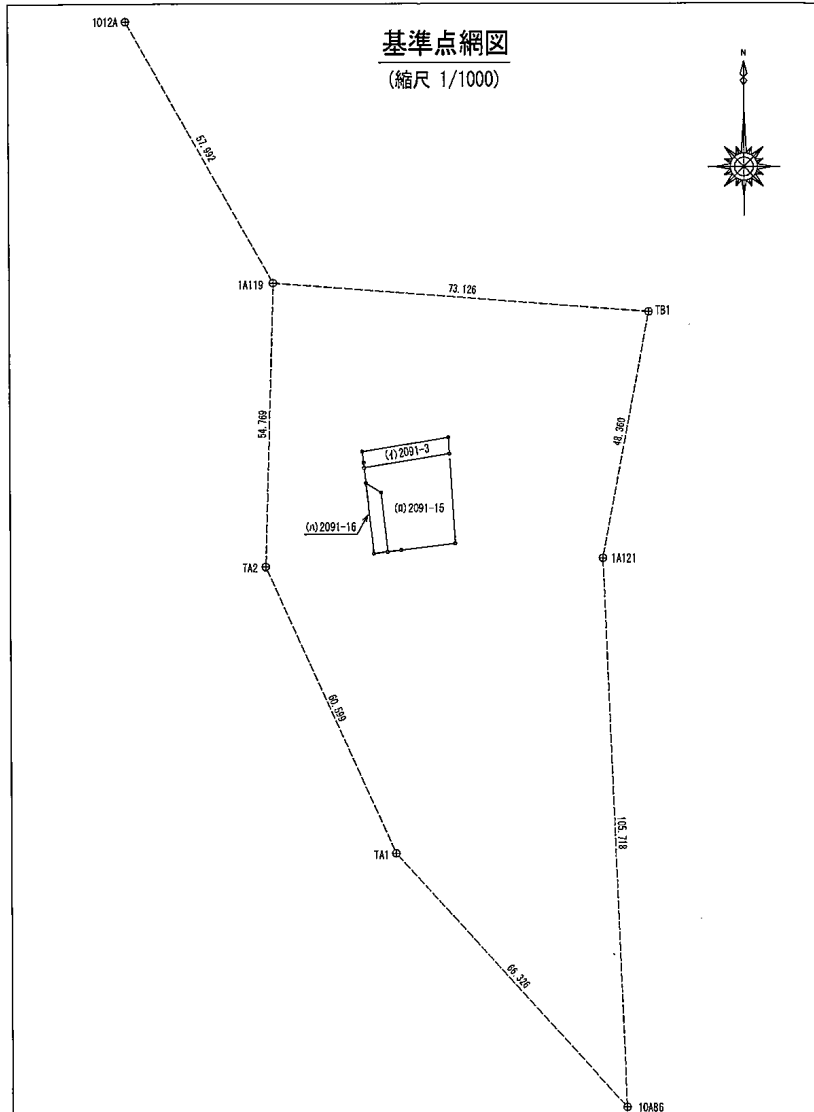

基準点一覧表

測点	X座標	Y座標	名称	構造の種類
TA121	-203471.675	-67721.108	街区多角節点	既設 金属板
10A86	-203577.299	-67716.649	街区多角点	既設 真鍮板
TA1	-203528.490	-67761.558	補助多角点	既設 金属板
TA2	-203473.290	-67786.561	補助多角点	新設 金属板
1A119	-203418.545	-67784.948	街区多角節点	既設 金属板
1012A	-203368.014	-67813.403	街区三角点	既設 真鍮板
TB1	-203424.173	-67712.039	補助多角点	新設 金属板

世界測地系 (縮尺係数 0.999957)
測量年月日 令和 2年 2月20日測量
座標系 Ⅲ系

(単位：m)

作成者 山口市糸米二丁目2番1号  
土地家屋調査士 益田 正規  
(令和 2年 3月 4日作成)

申請人 日下 睦子 縮尺 /  
地図番号