
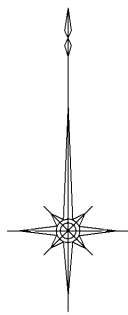
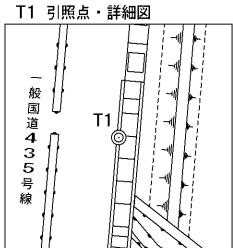
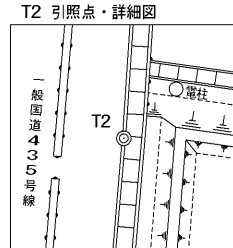


地番	1100-5~-12	地積測量図 ①/2
土地の所在	山口市吉敷赤田四丁目	

電子基準点 美東 観測局番号 (950411)  
 防府 観測局番号 (950412)  
 阿東 観測局番号 (950409)  
 によるGPS (VRS) 測量  
 令和3年9月28日測量 世界測地系 III系

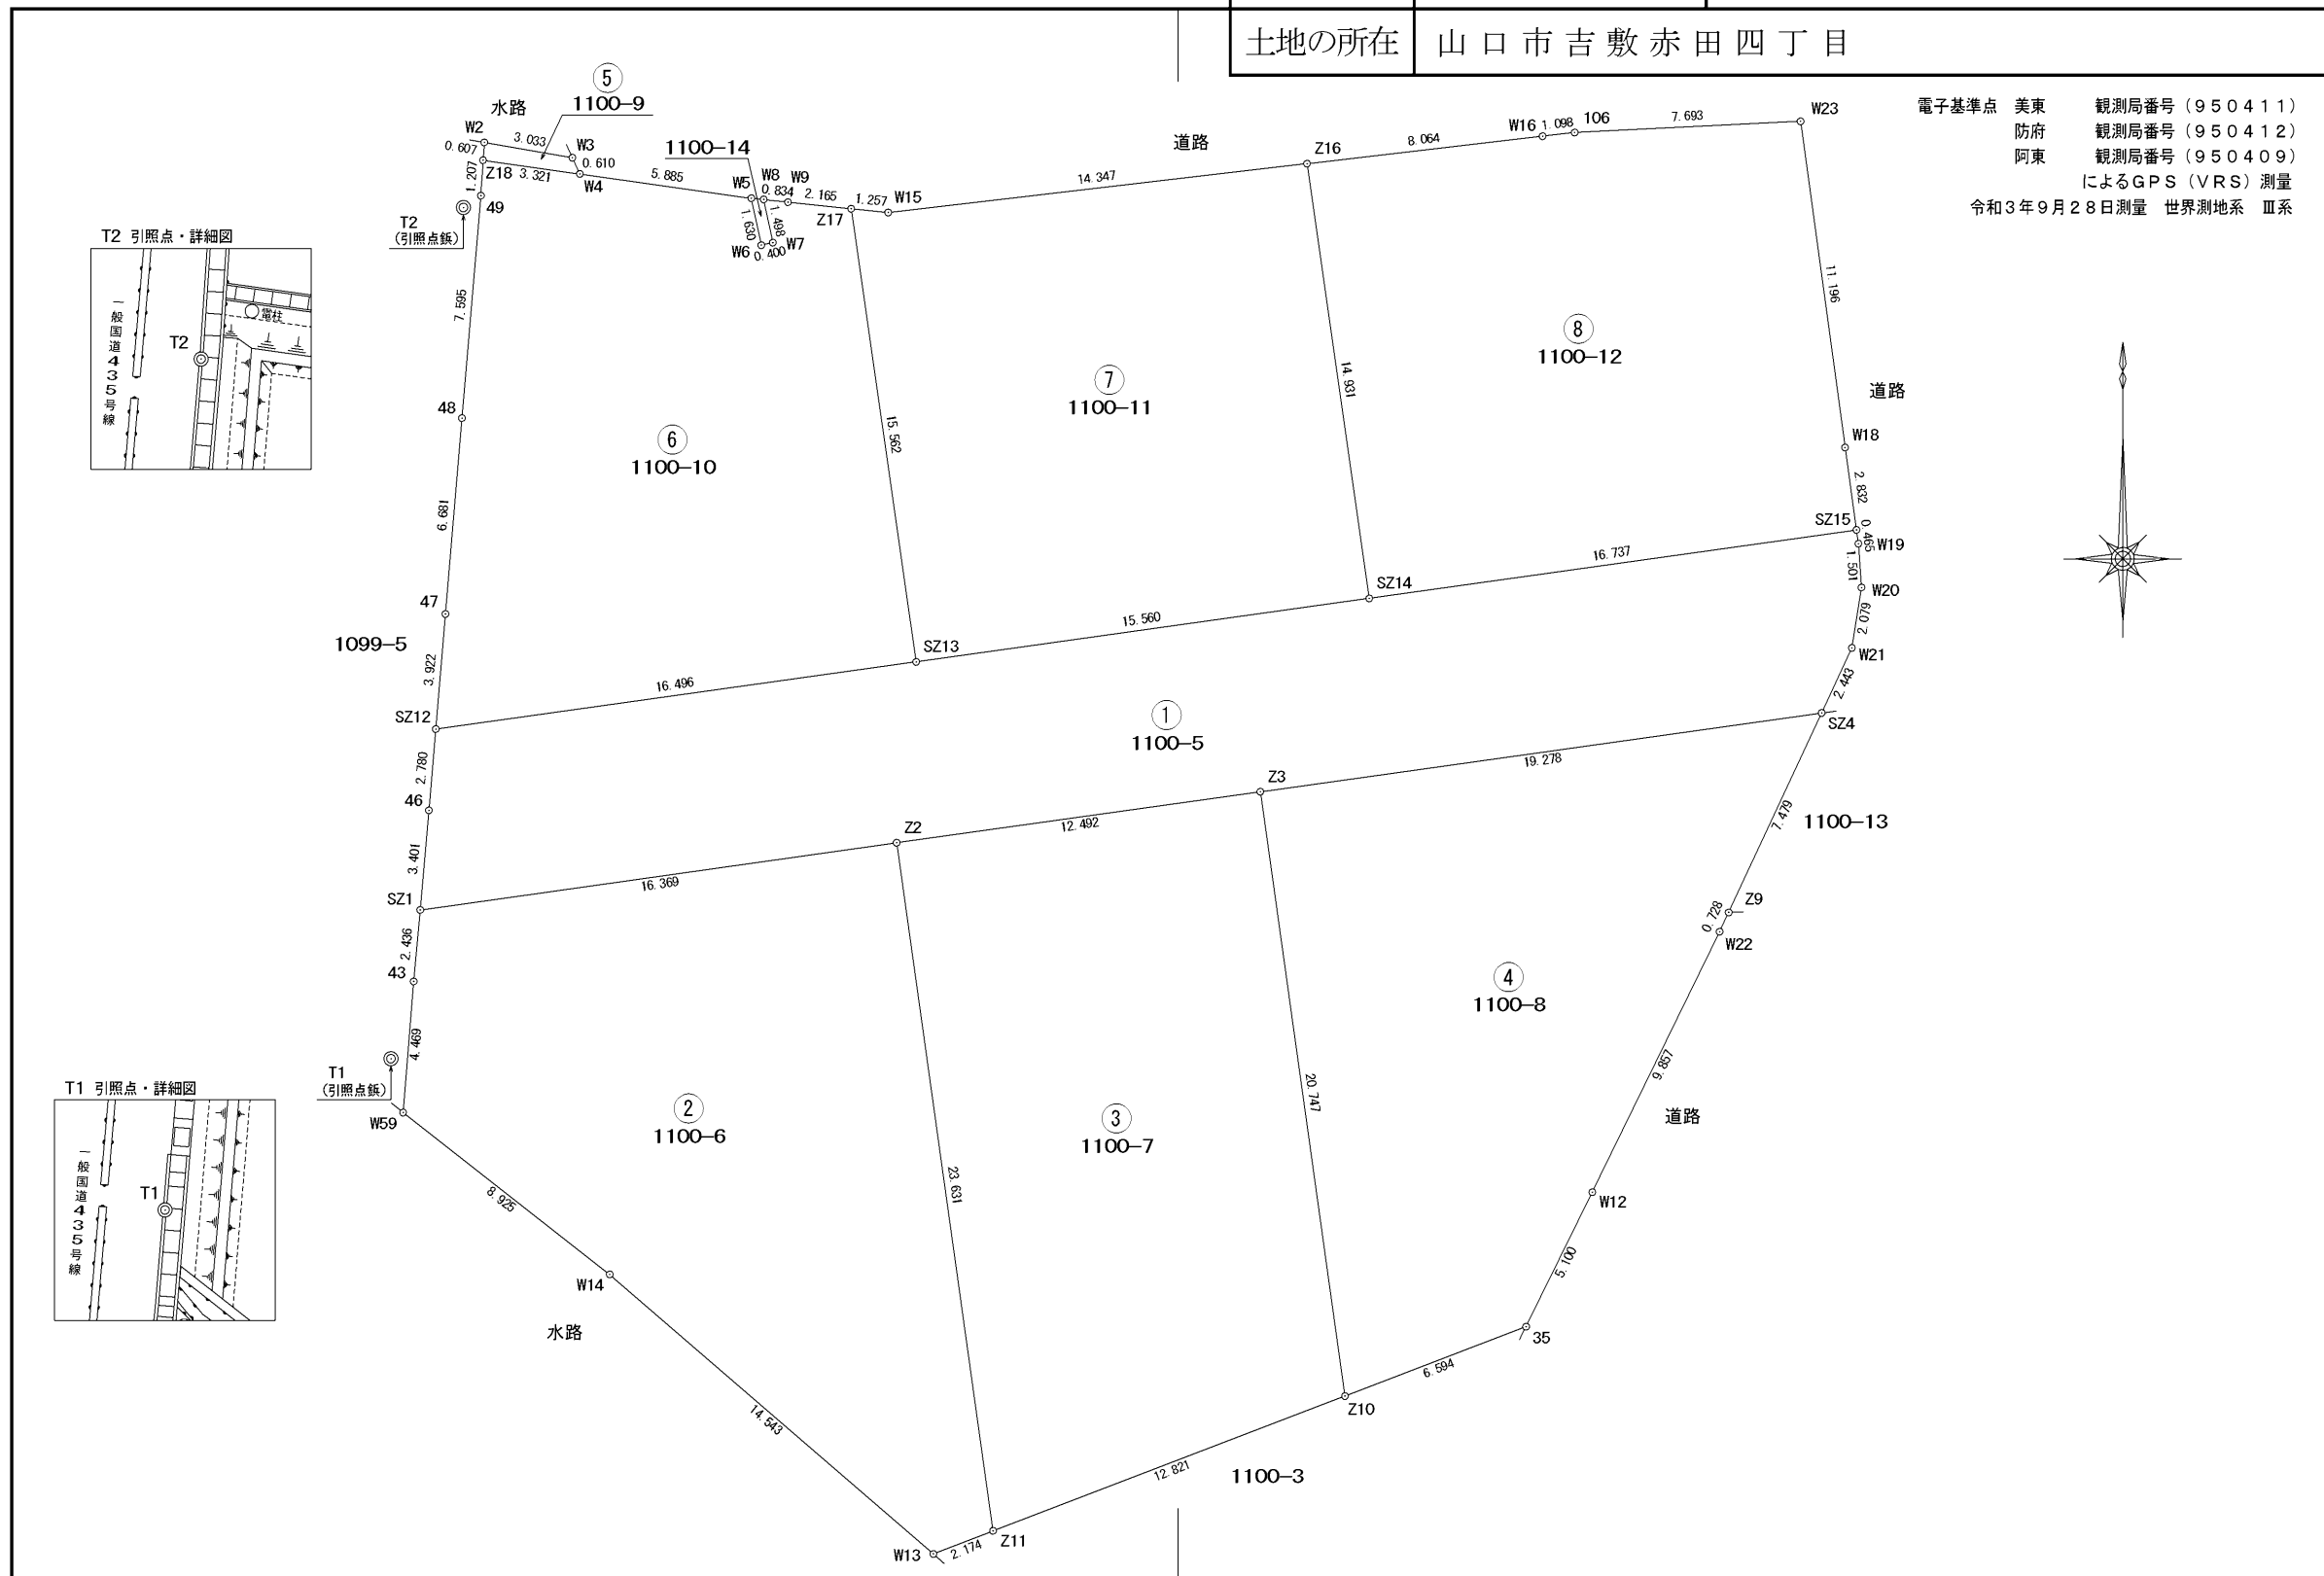

作成者 山口市宮野上86番地1  
 土地家屋調査士 若月慎一郎  
 (令和3年10月11日作成)

申請人	株式会社アライブ	縮尺	1/250
地図番号			

地番	1100-5~-12	地積測量図	2/2
土地の所在	山口市吉敷赤田四丁目		

地番 ① 1100-5 公式  $A = 1/2 \sum (X_2 - X_1)(Y_1 + Y_2)$

測点	X座標	Y座標	辺長	境界標の種類
SZ12	-201955.966	-67967.118	2.780	境界プレート 新設 (永)
46	-201958.736	-67967.352	3.401	境界プレート 新設 (永)
SZ1	-201962.124	-67967.651	16.369	境界プレート 新設 (永)
Z2	-201959.835	-67951.443	12.492	境界プレート 新設 (永)
Z3	-201958.102	-67939.071	19.278	境界プレート 新設 (永)
SZ4	-201955.423	-67919.980	2.443	境界プレート 新設 (永)
W21	-201953.209	-67918.948	2.079	鉄 新設
W20	-201951.156	-67918.621	1.501	赤ペンキ 新設
W19	-201949.659	-67918.733	0.465	赤ペンキ 新設
SZ15	-201949.198	-67918.796	16.737	境界プレート 新設 (永)
SZ14	-201951.523	-67935.371	15.560	境界プレート 新設 (永)
SZ13	-201953.681	-67950.781	16.496	境界プレート 新設 (永)
倍積	586.925457	地積	293.46 m <sup>2</sup>	
面積	293.4627285	坪数	88.77 坪	

地番 ② 1100-6

測点	X座標	Y座標	辺長	境界標の種類
SZ1	-201962.124	-67967.651	2.436	境界プレート 新設 (永)
43	-201964.551	-67967.864	4.469	境界プレート 新設 (永)
W59	-201969.005	-67968.228	8.925	境界プレート 新設 (永)
W14	-201974.513	-67961.205	14.543	境界プレート 新設 (永)
W13	-201984.015	-67950.195	2.174	境界プレート 新設 (永)
Z11	-201983.237	-67948.165	23.631	境界プレート 新設 (永)
Z2	-201959.835	-67951.443	16.369	境界プレート 新設 (永)
倍積	571.544107	地積	285.77 m <sup>2</sup>	
面積	285.7720535	坪数	86.44 坪	

地番 ③ 1100-7

測点	X座標	Y座標	辺長	境界標の種類
Z2	-201959.835	-67951.443	23.631	境界プレート 新設 (永)
Z11	-201983.237	-67948.165	12.821	境界プレート 新設 (永)
Z10	-201978.649	-67936.194	20.747	境界プレート 新設 (永)
Z3	-201958.102	-67939.071	12.492	境界プレート 新設 (永)
倍積	554.378131	地積	277.18 m <sup>2</sup>	
面積	277.1890655	坪数	83.84 坪	

地番 ④ 1100-8

測点	X座標	Y座標	辺長	境界標の種類
Z3	-201958.102	-67939.071	20.747	境界プレート 新設 (永)
Z10	-201978.649	-67936.194	6.594	境界プレート 新設 (永)
35	-201976.289	-67930.036	5.100	境界プレート 新設 (永)
W12	-201971.714	-67927.781	9.857	境界プレート 新設 (永)
W22	-201962.861	-67923.448	0.728	境界プレート 新設 (永)
Z9	-201962.201	-67923.140	7.479	境界プレート 新設 (永)
SZ4	-201955.423	-67919.980	19.278	境界プレート 新設 (永)
倍積	507.306232	地積	253.65 m <sup>2</sup>	
面積	253.6531160	坪数	76.72 坪	

地番 ⑤ 1100-9

測点	X座標	Y座標	辺長	境界標の種類
W2	-201936.022	-67965.462	0.607	境界プレート 新設 (永)
Z18	-201936.628	-67965.504	3.321	境界プレート 新設 (永)
W4	-201937.094	-67962.215	0.610	境界プレート 新設 (永)
W3	-201936.541	-67962.474	3.033	鉄 新設
倍積	3.530649	地積	1.76 m <sup>2</sup>	
面積	1.7653245	坪数	0.53 坪	

地番 ⑥ 1100-10

測点	X座標	Y座標	辺長	境界標の種類
Z18	-201936.628	-67965.504	1.207	境界プレート 新設 (永)
49	-201937.832	-67965.587	7.595	境界プレート 新設 (永)
48	-201945.400	-67966.226	6.681	境界プレート 新設 (永)
47	-201952.058	-67966.787	3.922	境界プレート 新設 (永)
SZ12	-201955.966	-67967.118	16.496	境界プレート 新設 (永)
SZ13	-201953.681	-67950.781	15.562	境界プレート 新設 (永)
Z17	-201938.275	-67952.983	2.165	境界プレート 新設 (永)
W9	-201938.050	-67955.136	0.834	境界プレート 新設 (永)
W8	-201937.963	-67955.965	1.498	境界プレート 新設 (永)
W7	-201939.428	-67955.651	0.400	プラスチック杭 新設
W6	-201939.512	-67956.042	1.630	プラスチック杭 新設
W5	-201937.918	-67956.388	5.885	境界プレート 新設 (永)
W4	-201937.094	-67962.215	3.321	境界プレート 新設 (永)
倍積	498.755987	地積	249.37 m <sup>2</sup>	
面積	249.3779935	坪数	75.43 坪	

地番 ⑦ 1100-11

測点	X座標	Y座標	辺長	境界標の種類
Z17	-201938.275	-67952.983	15.562	境界プレート 新設 (永)
SZ13	-201953.681	-67950.781	15.560	境界プレート 新設 (永)
SZ14	-201951.523	-67935.371	14.931	境界プレート 新設 (永)
Z16	-201936.742	-67937.482	14.347	境界プレート 新設 (永)
W15	-201938.406	-67951.732	1.257	境界プレート 新設 (永)
倍積	470.566406	地積	235.28 m <sup>2</sup>	
面積	235.2832030	坪数	71.17 坪	

地番 ⑧ 1100-12

測点	X座標	Y座標	辺長	境界標の種類
Z16	-201936.742	-67937.482	14.931	境界プレート 新設 (永)
SZ14	-201951.523	-67935.371	16.737	境界プレート 新設 (永)
SZ15	-201949.198	-67918.796	2.832	境界プレート 新設 (永)
W18	-201946.393	-67919.180	11.196	境界プレート 新設 (永)
W23	-201935.300	-67920.698	7.693	境界プレート 新設 (永)
106	-201935.679	-67928.382	1.098	境界プレート 新設 (永)
W16	-201935.806	-67929.473	8.064	境界プレート 新設 (永)
倍積	490.631369	地積	245.31 m <sup>2</sup>	
面積	245.3156845	坪数	74.20 坪	

面積一覧表

符号	地番	用地面積
①	1100-5	293.4627285
②	1100-6	285.7720535
③	1100-7	277.1890655
④	1100-8	253.6531160
⑤	1100-9	1.7653245
⑥	1100-10	249.3779935
⑦	1100-11	235.2832030
⑧	1100-12	245.3156845
合計面積		1841.8191690

引照点表

器械点No T2		後視点No T1	
X座標	-201938.231	X座標	-201967.181
Y座標	-67966.177	Y座標	-67968.640
方向角	184 51 49	距離	29.054 m
視準点	方向角	距離	内角
SZ13	135 5 59	21.811	310 14 10
SZ14	113 20 19	33.551	288 28 30
Z2	145 42 18	26.150	320 50 29
Z3	126 14 41	33.609	301 22 52
Z18	22 45 52	1.739	197 54 3

標識の種類及び座標値

基準点	標識の種類	X	Y
美東	電子基準点	-200537.625	-75634.553
防府	電子基準点	-215327.892	-58697.838
阿東	電子基準点	-190223.657	-55598.093
T1	引照点鉄	-201967.181	-67968.640
T2	引照点鉄	-201938.231	-67966.177

作成者	山口市宮野上86番地1 土地家屋調査士 若月慎一郎 (令和3年10月11日作成)	申請人	株式会社アライブ	縮尺	
地図番号					